



# Слайд

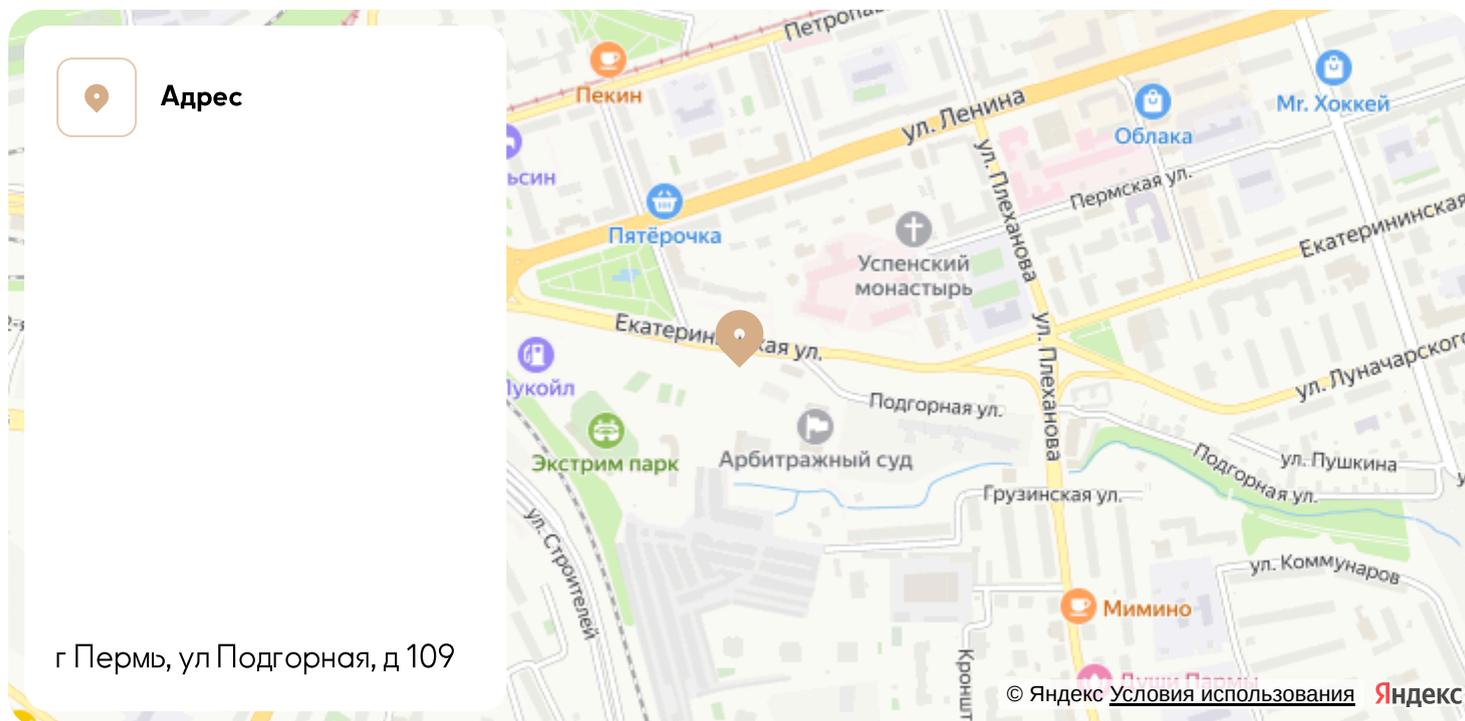

Номер 47

# Квартира 2-комнатная 38,6 м<sup>2</sup>

Квартира 2Е  
(3,4,7,8 этажи)

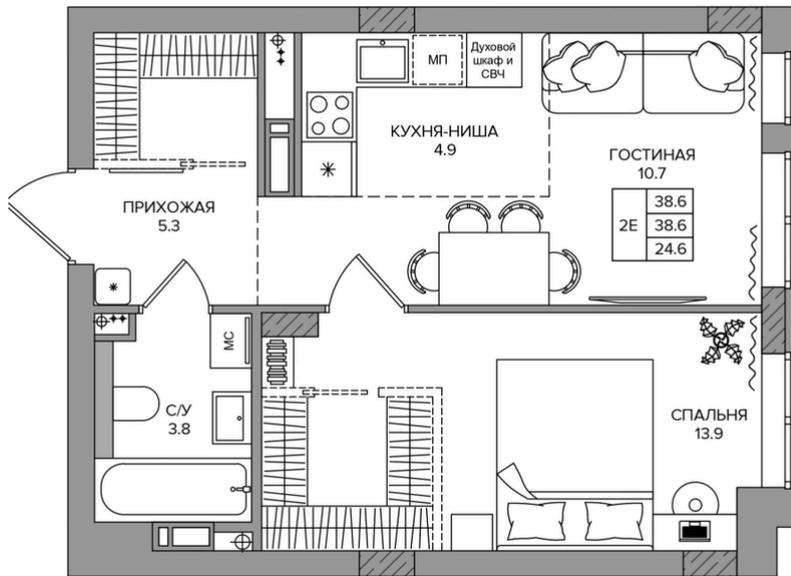

Дизайнерский ремонт

Корпус

Корпус 1

Секция

1

Этаж

7

Цена по запросу



Отсканируйте QR-код  
и смотрите на сайте  
slide59.ru

На этаже 7

Квартира 2-комнатная 38,6 м<sup>2</sup>


План 7 этажа



Генплан, Корпус 1



# Офис продаж

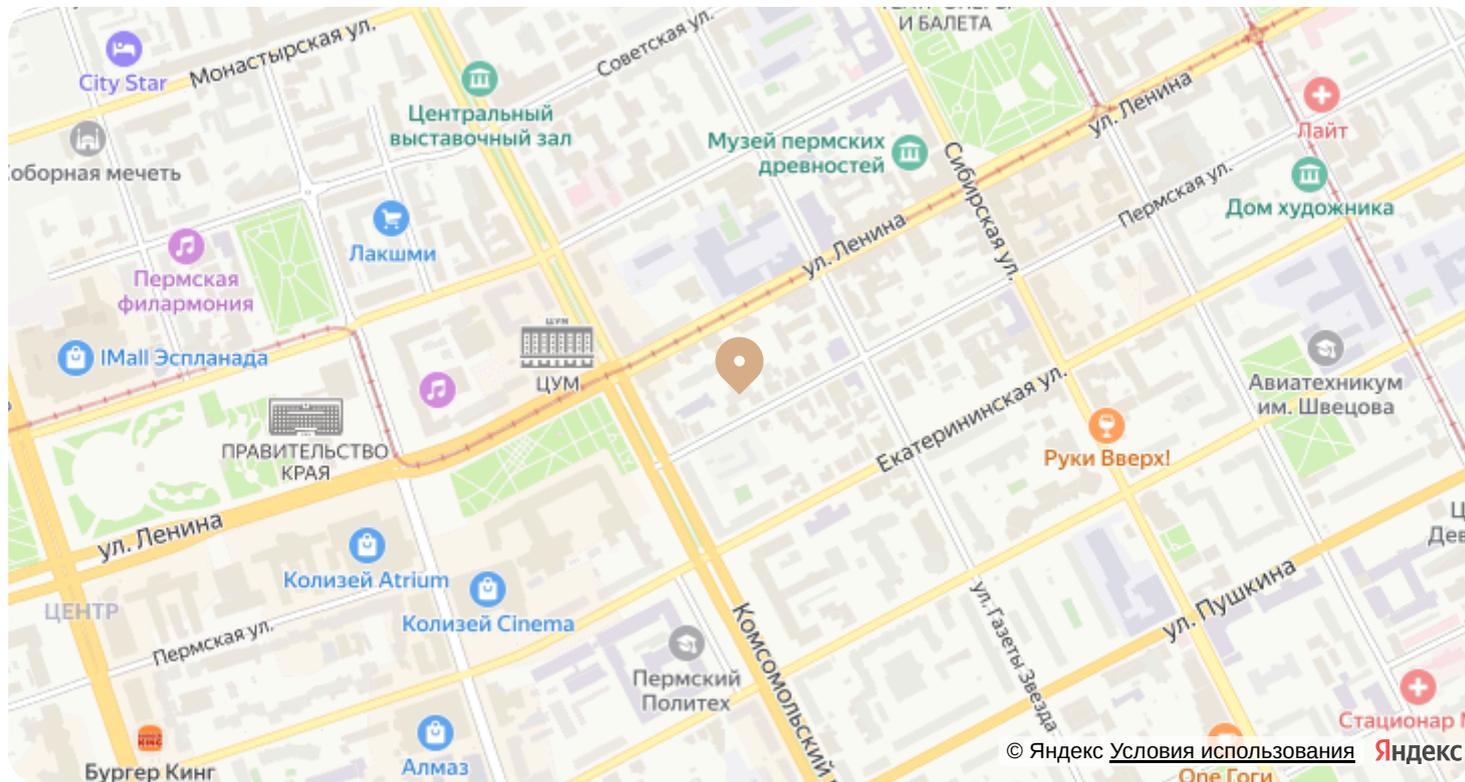

Адрес

г Пермь, ул Пермская, д 63

пн-пт 10:00 – 20:00

сб 11:00 – 17:00



Проложить маршрут

Постройте оптимальный маршрут на Яндекс Картах

Контакты

Телефон отдела продаж

+7 342 210-30-30